


# Esempi di impianto

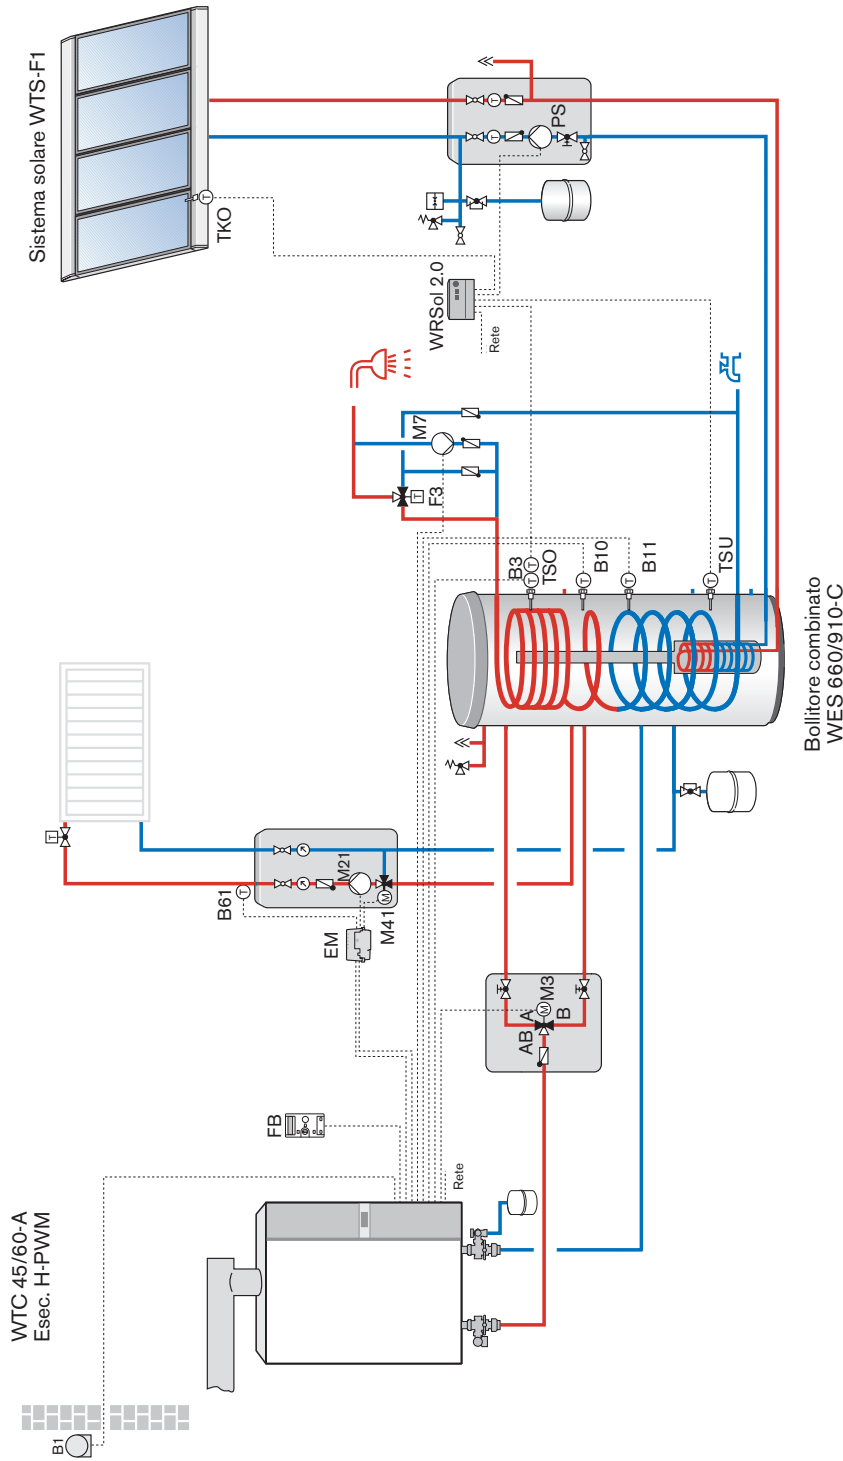

## Legenda:

- FB: telecomando WCM-FB
- EM: modulo di ampliamento WCM-EM
- B1: sonda esterna
- B3: sonda bollitore
- B10: sonda superiore polmone
- B11: sonda infer. polmone, opzionale
- B61: sonda mandata circuito riscaldamento
- M3: valvola deviatrice caricamento acqua calda
- M7: pompa ricircolo

- M21: pompa circuito riscaldamento
- M41: miscelatore circuito riscaldamento
- TKO: sonda collettore
- TSU: sonda inferiore bollitore
- TSO: sonda superiore bollitore
- F3: pompa impianto solare
- F3: miscelatore termostatico

## Schema impianto campione

Nome	VU	Schema: WTC 45/60-A
Data	04.08.05	H-ShCoMk

Il presente esempio di impianto va inteso come schema campione non impegnativo, senza pretesa di completezza. Per la stesura di un progetto definitivo, rivolgersi ad uno studio termotecnico.